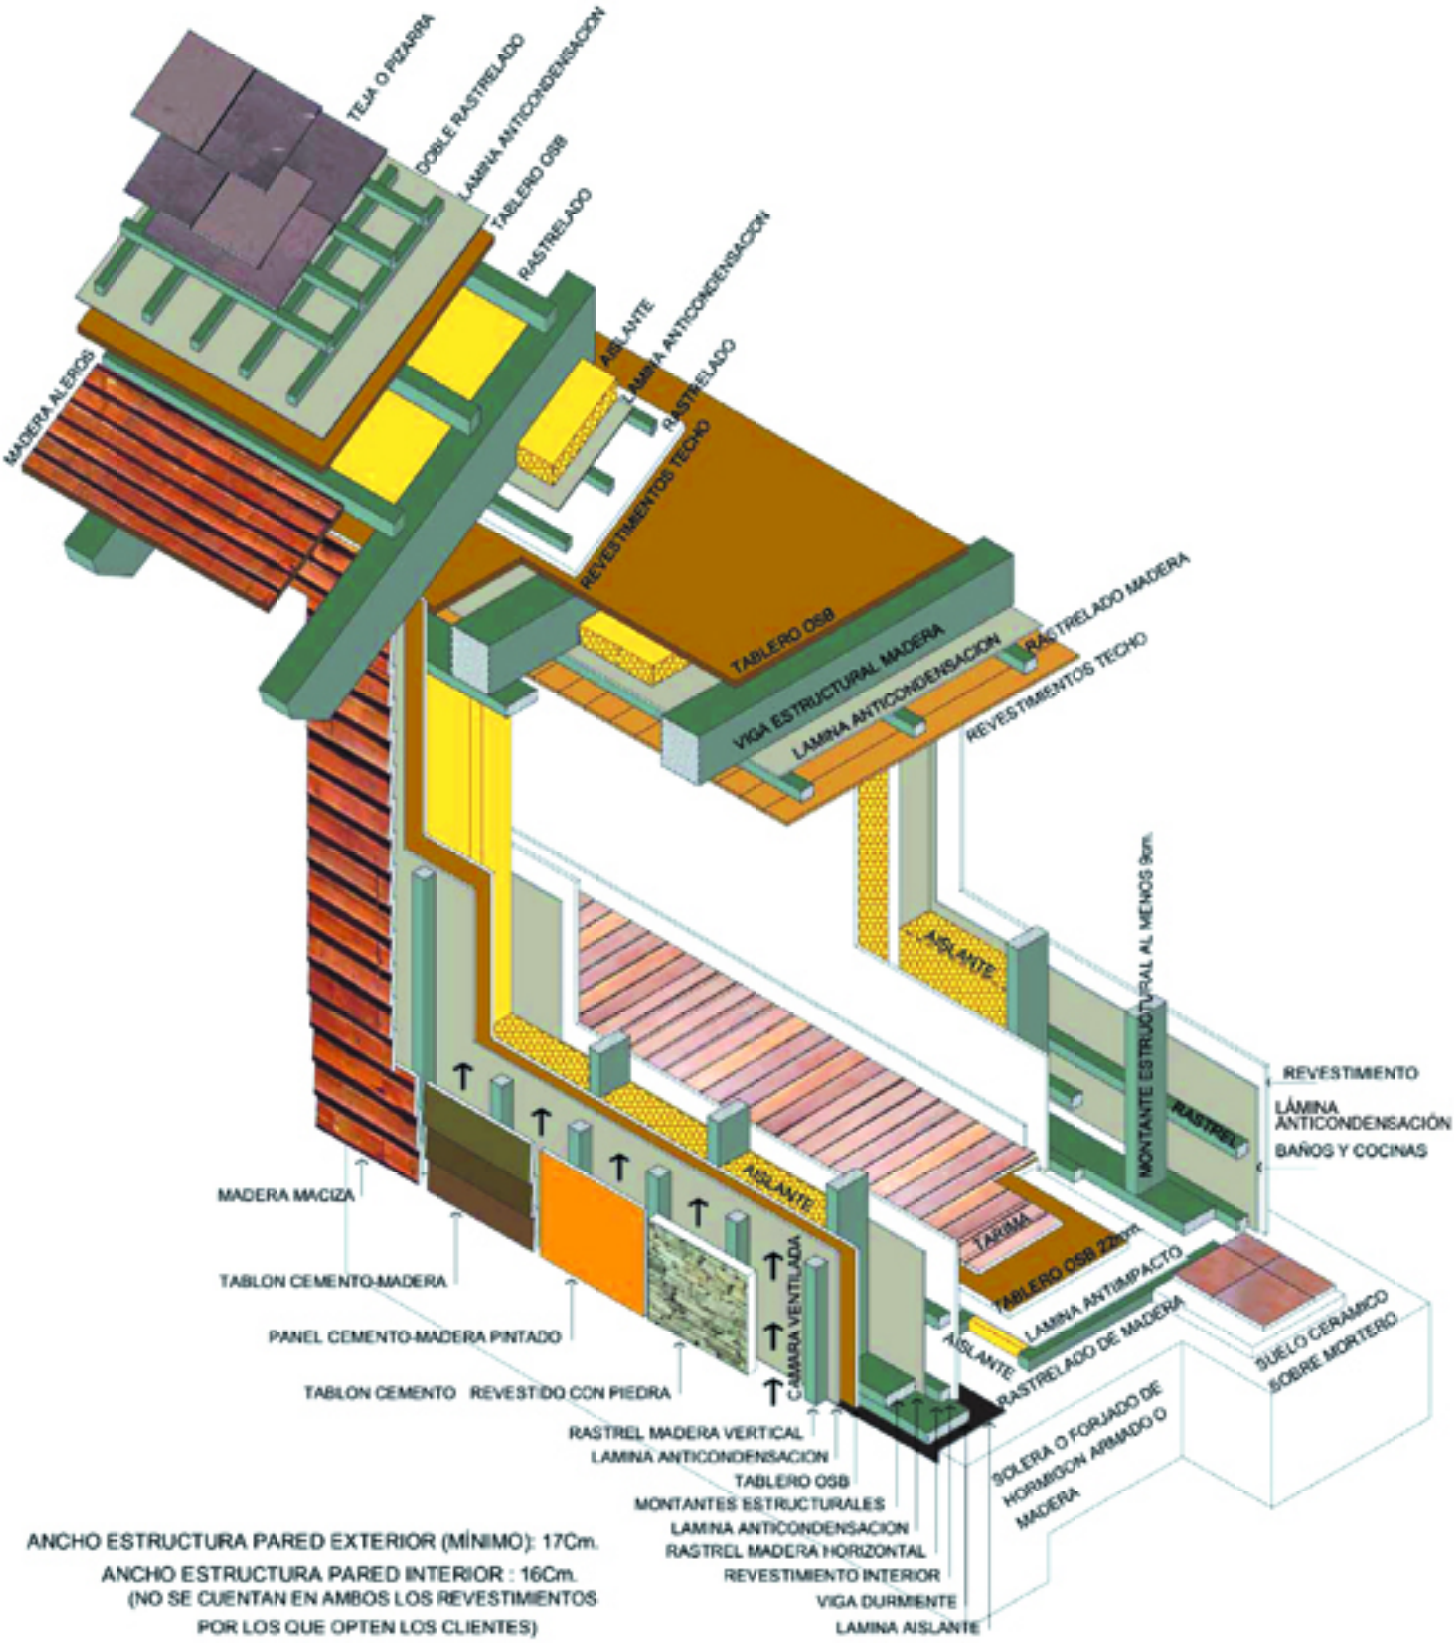

ANCHO ESTRUCTURA PARED EXTERIOR (MÍNIMO): 17Cm.

ANCHO ESTRUCTURA PARED INTERIOR : 16Cm.

(NO SE CUENTAN EN AMBOS LOS REVESTIMIENTOS POR LOS QUE OPTEN LOS CLIENTES)